



ARCH. L. LA
LETTA
ING. M. SASSU
Via Miceli, 22
57125 LIVORNO
Tel./Fax. 0586 861102
lucaolaletto@hotmail.it

TAV. 1p
PARTICOLARI

PROGETTISTA :

CAMERA DI COMMERCIO
INDUSTRIA
ARTIGIANATO E AGRICOLTURA
DI
LIVORNO

Piazza del Municipio, 48 – LIVORNO

COMMITTENTE :

PROGETTO :

NUOVA COSTRUZIONE DI FABBRICATO
POLIFUNZIONALE
EX SALA CONTRATTAZIONE-MERC
Libertà
LI

CECINA

OGGETTO:


SCALA

DATA:


MAGGIO 2011

SCALA :



1:50 – 1:10

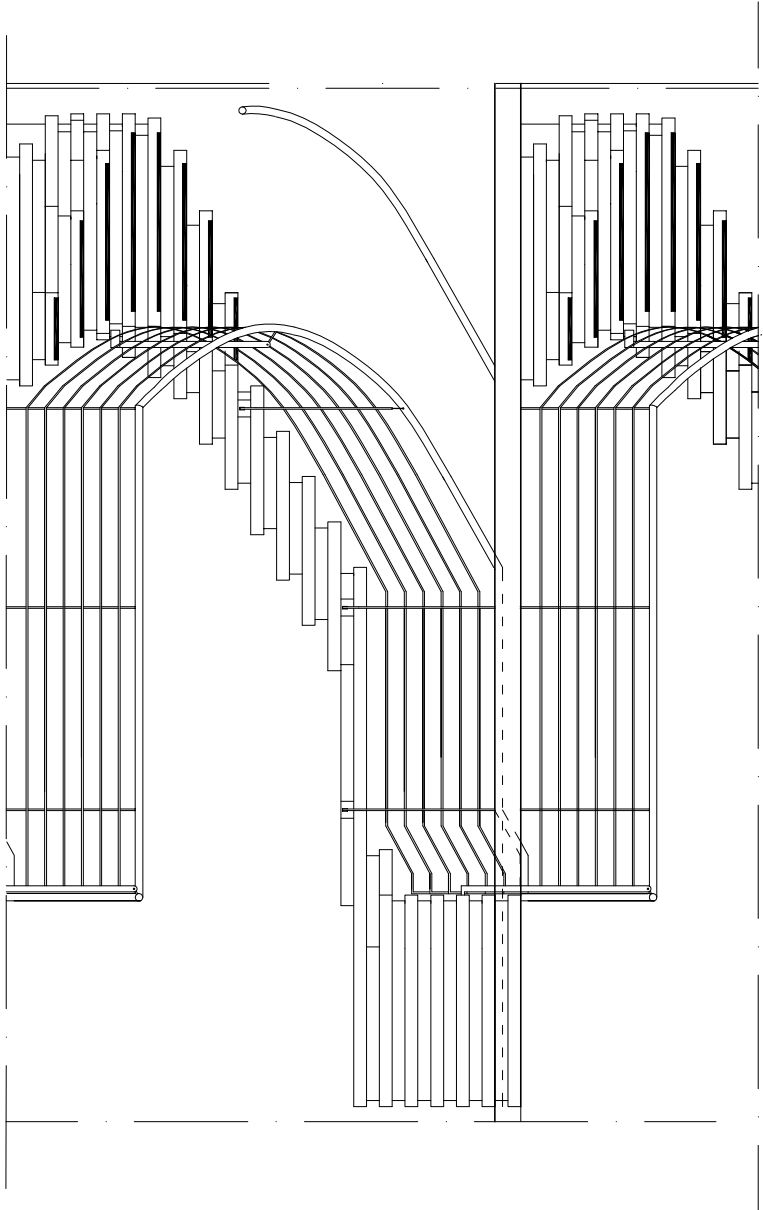

Prospetto

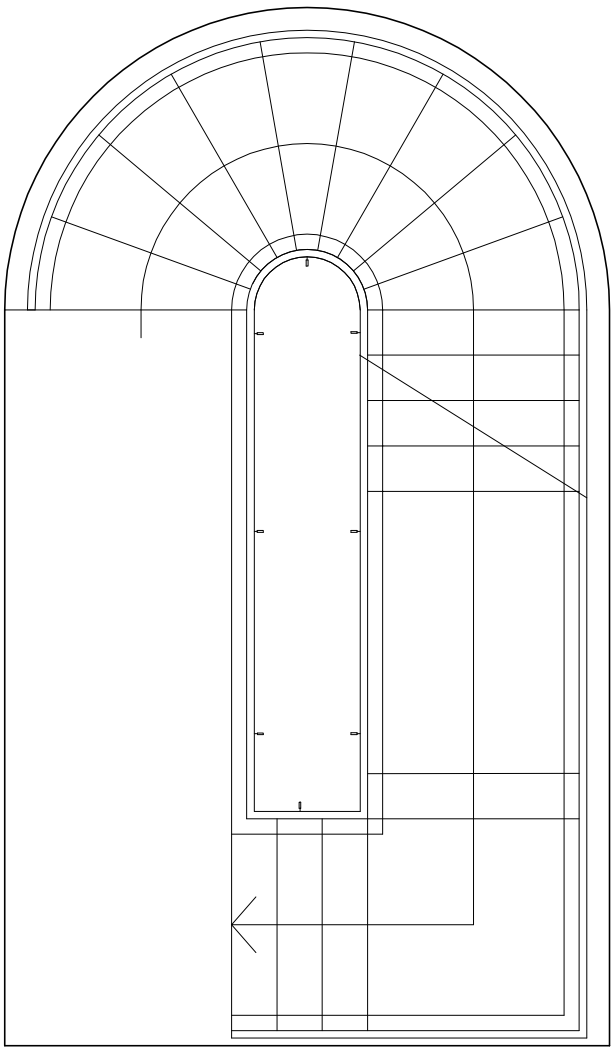

Pianta

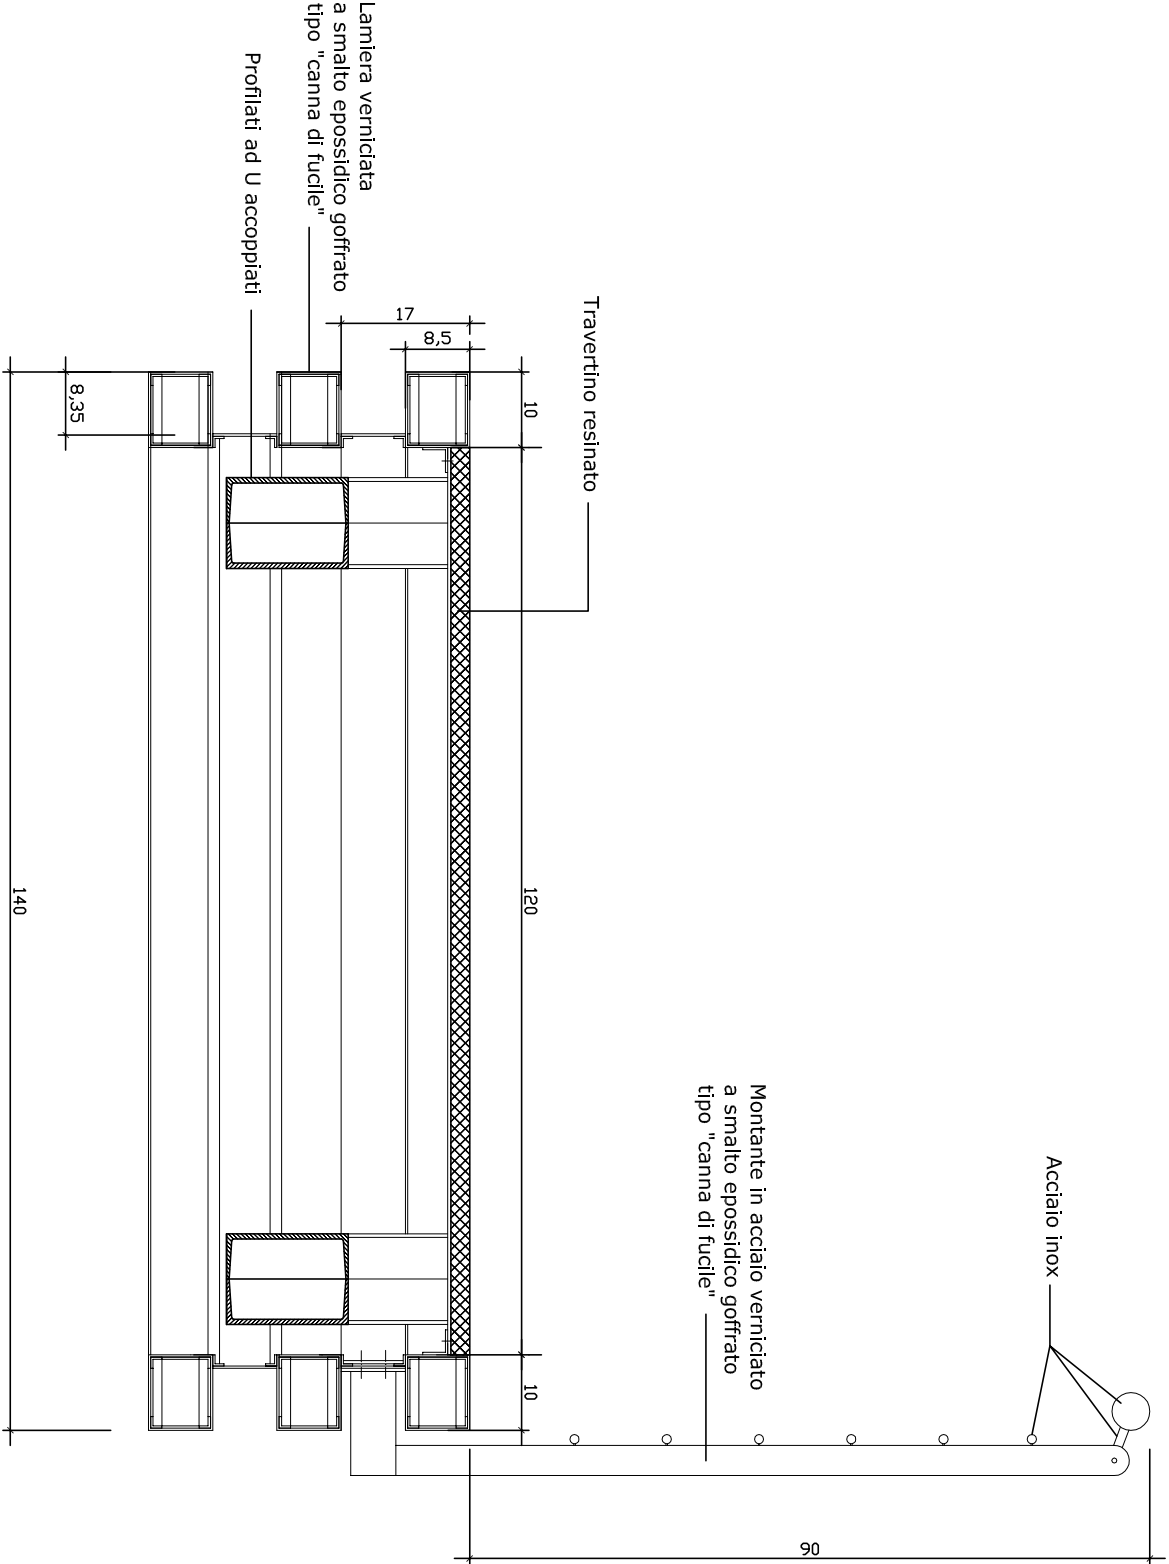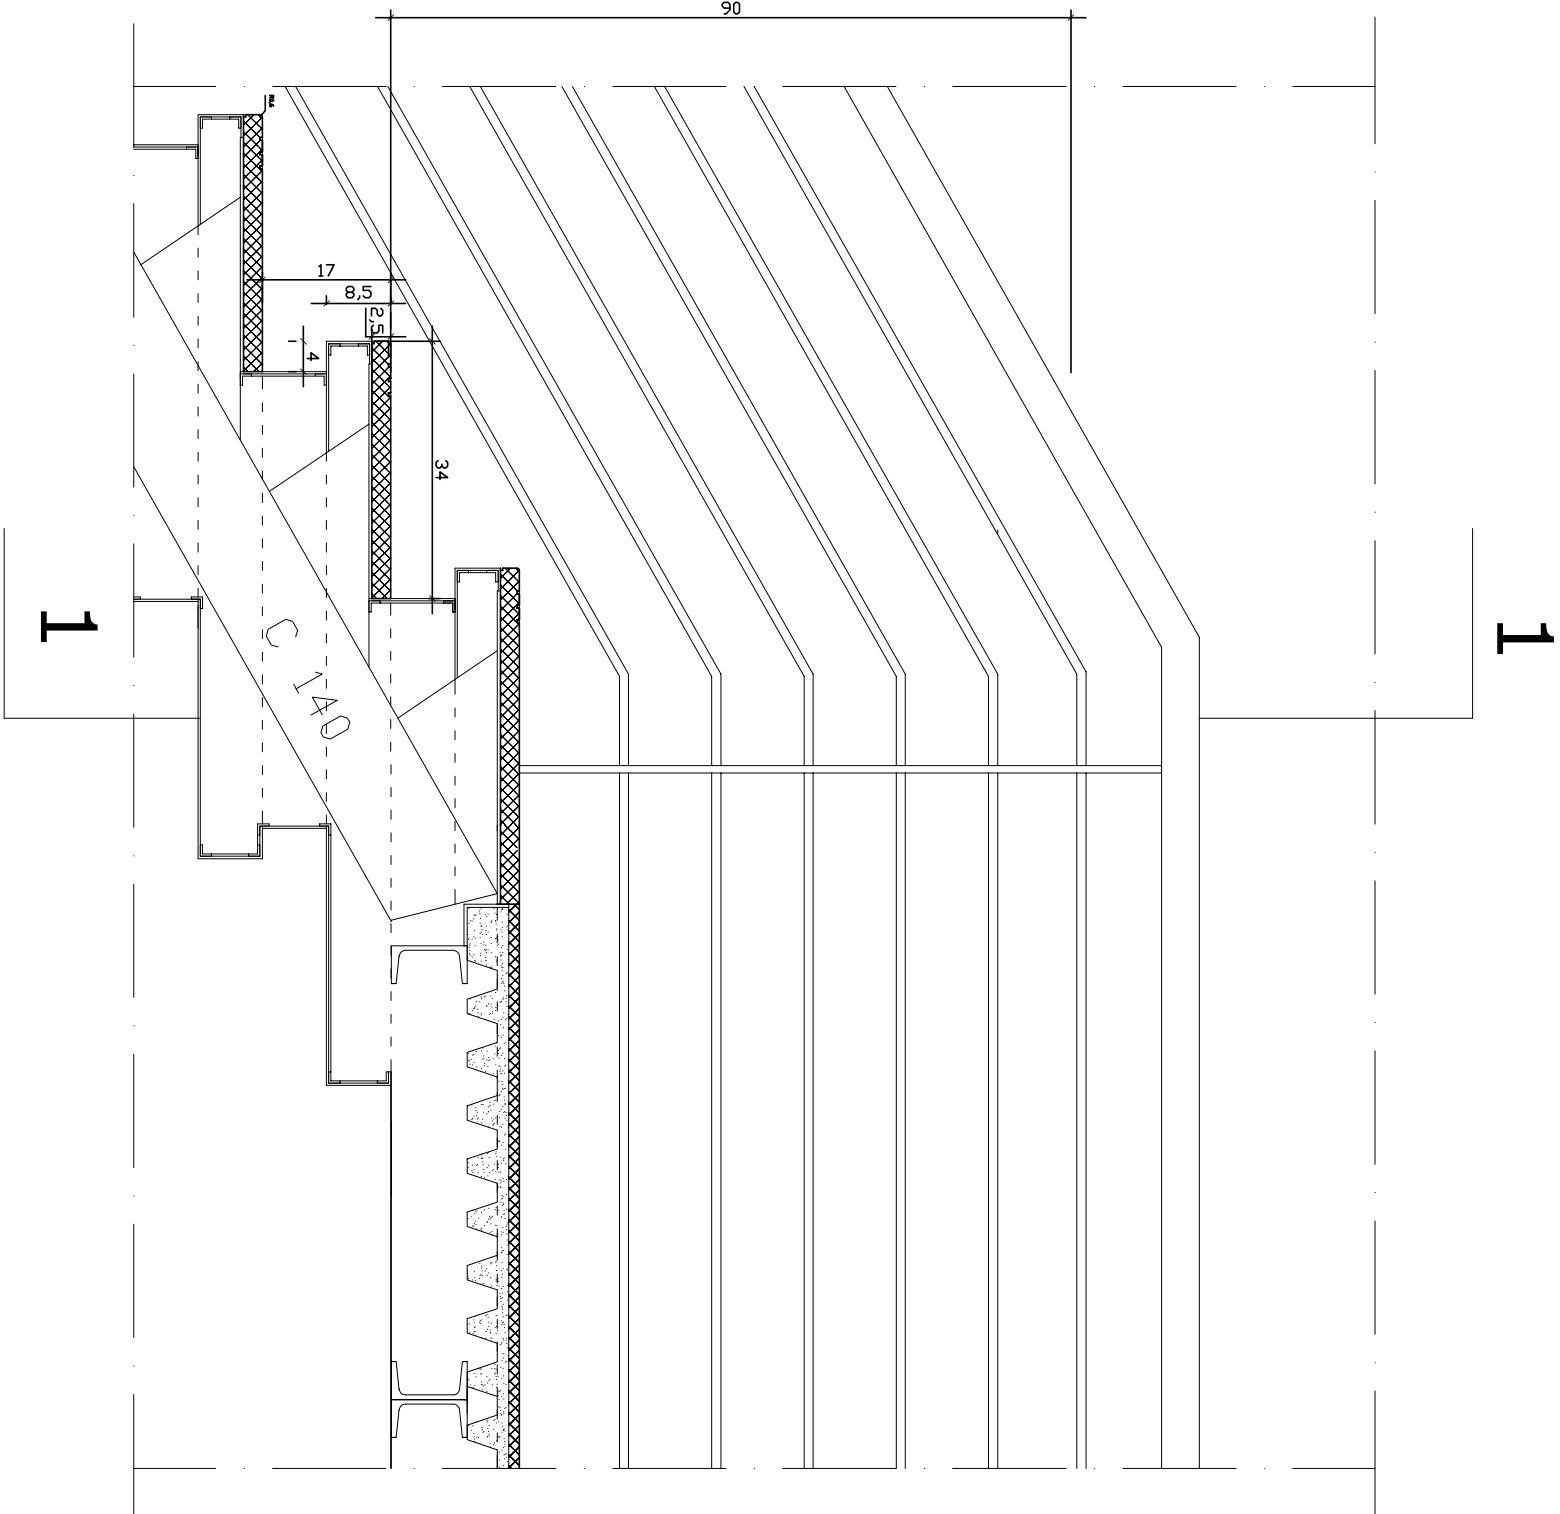

Sez. 1-1